



ТЕХНИКАЛЫҚ ТҮГЕНДЕУ ІС ҚАҒАЗЫ № 012-16376.

Кадастырлық
Кадастровый

№ 19-297-048-048

Облысы
Область

Түркістан облысы

Қала, ауданы
Город, район

Созақ

Мекен жайы
Адрес

Таукент а., Исмет Кенесбаев көш., 165 ғим.

" 18 " 06 201 9 ж.г.

Бастапқы және қосалқы жылжымайтын
мүлік нысандарына кадастырлық
нөмірді тағайындау Ережесіне
1 қосымша

Түркістан облысы, Созак ауданы, Таукент а.о., Таукент ., Исмат Кенесбаев көш., 165 ғим
„ мекен-жайында орналасқан жылжымайтын мүлік нысанына кадастырлық нөмірді
тағайындауды есепке алу парағы

[illegible]



Тіркелетін жылжымайтын мүлік объектісіне
(көппәтерлі тұрғын үйлер, офистар, өндірістік, сауда объектілері және т.б.)
ТЕХНИКАЛЫҚ ПАСПОРТ (Н-2) / ТЕХНИЧЕСКИЙ ПАСПОРТ (Ф-2)
на регистрируемые объекты недвижимости
(многоквартирные жилые дома, офисы, промышленные, торговые объекты и т.п.)

Облысы	Түркістан облысы
Область	Туркестанская область
Ауданы	Созақ ауд., Таукент а.о.
Район	р-н Сузакский, с.о. Таукент
Қала (кенті, елді мекені)	Таукент а.
Город (поселок, населенный пункт)	с. Таукент
Қаладағы аудан	
Район в городе	
Мекен-жайы	Ісмет Кеңесбаев көш., 165 ғим.
Адрес	ул. Исмет Кенесбаев, зд. 165
Кадастрлық нөмір	
Кадастровый номер	19:297:048:048:1/A
Түгендеу нөмір	
Инвентарный номер	012-16376
Мақсат арналуы(жоспар бойынша литер)	бала бақша(А)
Целевое назначение (литер по плану)	детский сад(А)
Қордың санаты	тұрғын емес
Категория фонда	нежилой

(нежилой/жилой, если вторичный объект расположен в многоквартирном жилом доме,
необходимо указать "ВО в составе МЖД")

ЖАЛПЫ МӘЛІМЕТТЕР / ОБЩИЕ СВЕДЕНИЯ

Сериясы, жобаның түрі	A	8. Тұрғын емес үй-жайдың ауданы	1437,7
Серия, тип проекта		Площадь нежилых пом-ий	
Қабат саны	2	9. Пәтер саны	
Число этажей		Число квартир	
Құрылыс ауданы	1399,6	10. Үй-жайлар, бөлмелер саны	123
Площадь застройки		Число помещений, комнат	
Ғимараттың ауқымы	8448	11. Қабырға материалы	кірпіш
Объем здания		Материал стен	кирпич
Жалпы алаңы	2675,1	12. Салынған жылы	2014
Общая площадь		Год постройки	
Балконның, лоджияның және т.б.	-	13. Табиғи тозу	
алаңы		Физический износ	
Площадь балкона, лоджии ж.б.			
Тұрғын ауданы	1237,4		
Жилая площадь			

реестровый № заказ 002172516312

Паспорт
Паспорт составлен

18.06.2019

ж. жасалған
г.

Бөлімше басшысы
Руководитель отделения (қолы / подпись)

Кидиралиев Р.А.



АУДАНДАРДЫҢ ОРНАЛАСУЫ / РАСПРЕДЕЛЕНИЕ ПЛОЩАДИ

[illegible]

ТУРГҮҮН ЕМЕС ЖАЙДАР / НЕЖИЛЫЕ ПОМЕЩЕНИЯ

[illegible]

НЕПЗП ҚҰРЫЛЫСТЫҢ КОНСТРУКТИВТІК ЭЛЕМЕНТТЕРІНІҢ ТЕХНИКАЛЫҚ СИПАТТАМАСЫ
ТЕХНИЧЕСКОЕ ОПИСАНИЕ КОНСТРУКТИВНЫХ ЭЛЕМЕНТОВ ОСНОВНОГО СТРОЕНИЯ

Конструктивтік элементтердің атауы Наименование конструктивных элементов		Конструктивтік элементтердің сипаттамасы (материал, өрленуі және т.б.) Описание конструктивных элементов (материал, отделка и т.д.)	Техникалық жағдайы (отыруы, шіруі, жарылуы және т.б.) Техническое состояние (осадка, гниль, трещины и т.д.)	Тозу % Износ %	Ағымдағы өзгерістер / Текущие изменения
2		3	4	5	6
детский сад					
іргелесі фундамент		бетон бетон	Жақсы Хорошее		
а) ішкі және сыртқы тұрақты қабырғалары наружные и внутренние капитальные стены		кірпіш кирпич	Жақсы Хорошее		
	аралық қабырға перегородки	кірпіш кирпич	Жақсы Хорошее		
Арақабан Перекрытия	шатырлық чердачное	ағаш дерево	Жақсы Хорошее		
	қабатыралық междуетажное	жылытылған утепленное	Жақсы Хорошее		
	шатыр кровля	жабындыш черепица	Жақсы Хорошее		
Еден Полы	1-ші қабаттың 1-го этажа	паркет паркет	Жақсы Хорошее		
	келесі қабаттардың последующих этажей	паркет паркет	Жақсы Хорошее		
	терезелер окна	пластик пластик	Жақсы Хорошее		
Ойықтар Проемы	есіктер двери	қималы, пластикті филенчатые, пластиковые	Жақсы Хорошее		
	ішкі внутренние	сырланған оштукатурено	Жақсы Хорошее		
Өрлеу жұмыстары Отделочные работы	сыртқы наружные	сырланған оштукатурено	Жақсы Хорошее		
Истық су мен қамтамасыздандырылған горячее водоснабжение					
су құбыры / Водопровод					
канализация / Канализация					
электрические работы электроосвещение		иә / да	Жақсы Хорошее		
Жылу Отопление	пешті / печное				
	газ пешті / печное газовое				
	ЖЭО-нан / от ТЭЦ				
	АГВ-дан / от АГВ				
	жеке жылу қондырғылан от индивидуальной отопительной установки	газбен на газе қатты отын мен на твердом топливе	иә / да Жақсы Хорошее		
	аудандық қазандығынан от районной котельной	газбен на газе қатты отын мен на твердом топливе			
басқа жұмыстар / Разные работы					

Техникалық паспортқа қоса берілетін құжаттардың тізбесі
 перечень документов, прилагаемых к техническому паспорту:

- Қабаттық жоспарлар
- Позатажные планы
- Қабаттық жоспарларға экспликация
- Экспликация к позатажным планам
- Ерекше белгілері
- Особые отметки

Жер бағытын өзгертетін құжаттар бойынша / По землеотводным документам	Шындығында пайдаланғаны бойынша / По фактическому использованию	Салынған аудан, м ² / Застроенная площадь, м ²																Салынбаған аудан / Незастроенная площадь			
		барлығы / всего		негізгі құрылыс астында / под основными строениями		Басқа да салулар мен құрылыс астында / под прочими постройками и сооружениями		асфальт жабулар / асфальтовые покрытия		басқа да алмаст. / прочие замощения		топырақ / грунт		Жабдылған аудандар / Оборудованные площади				жасыл отырғызулар / зеленые насаждения			
1	2	3	4	5	6	7	8	9	10	11	12	13	14	15	16	17	18				
9750 кв.м.	9750 кв.м.	1649,2	1475,2	174,0			8100,8	0				0									

Негізгі және қызметтік құрылыстардың, суық жалғай салынғандардың, подвалдардың, аула құрылыстарының, жолдардың тағайындауы мен сипаттамасы / Назначение и характеристика основных и служебных строений, холловых пристроек, подвалов, дворовых сооружений, замощений

Конструктивтік элементтердің сипаттамасы / Описание конструктивных элементов										
Жоспар бойынша литер / Литер по плану	Тағайындау / Назначение	Ауданы, м2 / Площадь, м2	Көлемі, м3 / Объем, м3	Тозу / Износ, %	Конструктивтік элементтердің сипаттамасы / Описание конструктивных элементов					
					іргетас / фундамент	қабырғалар және қақпалар / стены и перегородки	жабылғылар / перекрытия	тобе жабындысы / кровля	егіндер / полы	ойықтар / проемы
I	2	3	4	5	6	7	8	9	10	11
A	Бала бақша	1399,6	8448,0	0	бетон	кірпіш	ағаш	жабынқыш черепица	паркет	филіңчатые пластм.
	Детский сад				бетон	кирпич	дерево;	ағаш	бетон	металлопластик
a	жалғай салу	14,2	43,0	0	бетон	металлопластик	ағашты түптеу	ағаш	бетон	металлопластик
	пристройка				бетон	металлопластик	дерево, переделка	дерево;	бетон	металлопластик
I	асылма күлке	40,0	0,0	0	бетон	күйінді блоктар	ағаш	профилді такта	бетон	
	навес-беседка				бетон	шлакоблоки	дерево;	профлист	бетон	
II	асылма күлке	40,0	0,0	0	бетон	күйінді блоктар	ағаш	профилді такта	бетон	
	навес-беседка				бетон	шлакоблоки	дерево;	профлист	бетон	
III	асылма күлке	40,0	0,0	0	бетон	күйінді блоктар	ағаш	профилді такта	бетон	
	навес-беседка				бетон	шлакоблоки	дерево;	профлист	бетон	
IV	асылма күлке	40,0	0,0	0	бетон	күйінді блоктар	ағаш	профилді такта	бетон	
	навес-беседка				бетон	шлакоблоки	дерево;	профлист	бетон	
Итого:		1573,8	8491,0							




Орындаған маман(дар) (Т.А.Ә. Қолы / Ф.И.О., подпись) Жанкеев М.Д.

Бөлімше басшысы (Т.А.Ә. Қолы / Ф.И.О., подпись) Қалимуллин Р.А.

Ресурстар № 002172516312

18.06.2019 ж. жағдайына курастырылған

Жер телімі
130,00

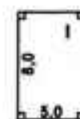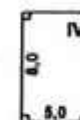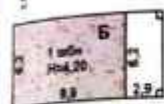


75,0
Жер телімі

130,00
Көше

«Азаматтарға арналған үкімет» мемлекеттік корпорациясы» коммерциялық емес акционерлік қоғамының Жер кадастры және жылжымайтын мүлік бойынша Созақ ауданының бөлімі			
МЕКЕНЖАЙ: Созақ ауд. Таукент а/о, Таукент а., И.Кеңесбаев Көшесі, 165 ғим.			
Жер телімі жоспары			M1:500
күні	орындаушы	Ф А Ө	қолы
	маман	Жанкелов М.	
	тексерген	Кидиралиев Р.	



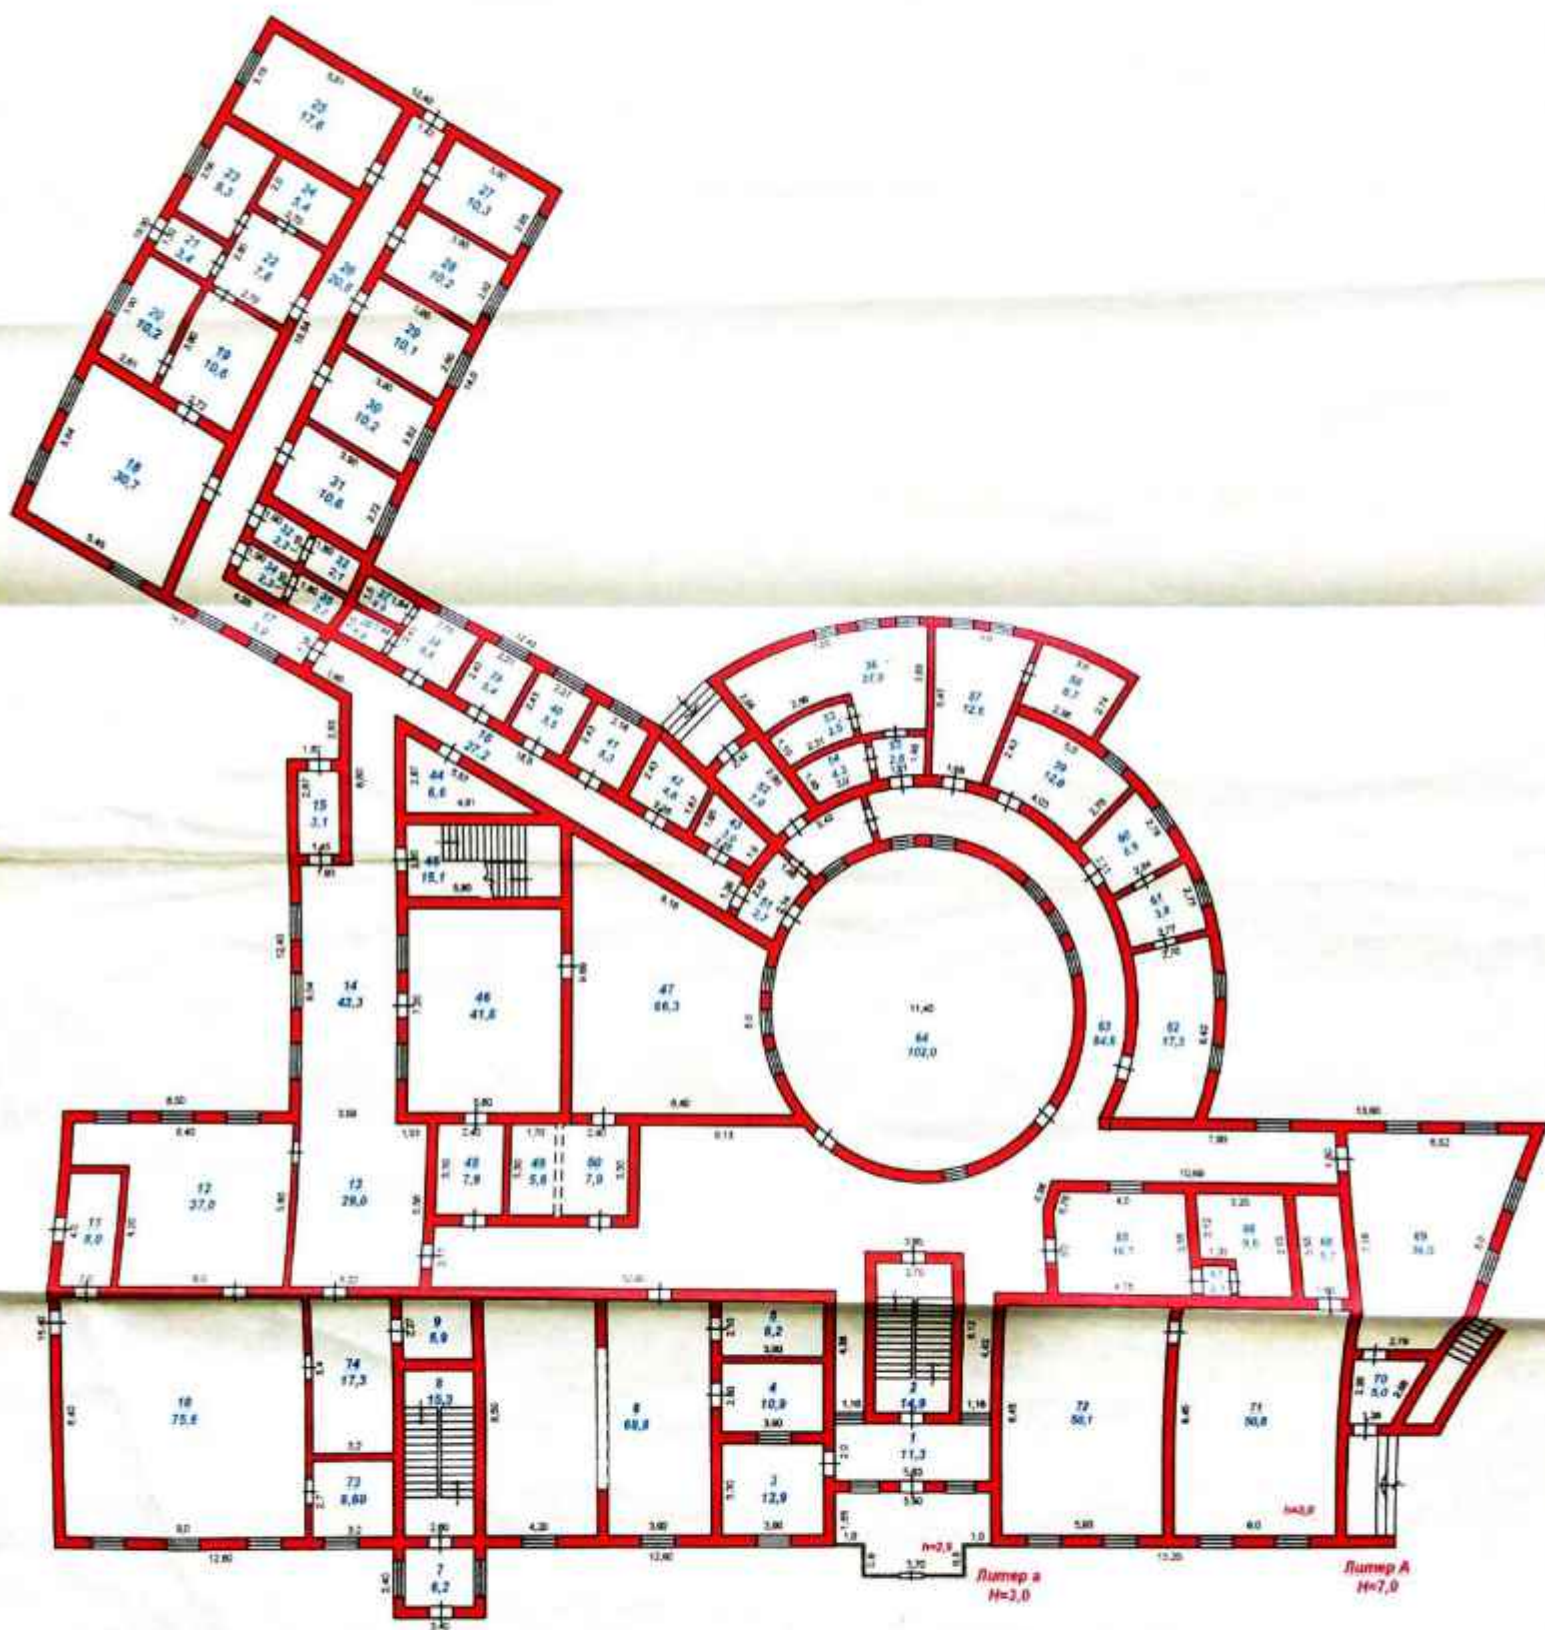

«Азаматтарға арналған үкімет» мемлекеттік корпорациясы КЕ АҚ Түркістан облысы Созақ ауданы бойынша филиалы			
Мекенжай		Созақ ауданы, Таукеңт а/о, Таукеңт а., Исмет Кеңесбаев көшесі, 165 нөмір.	
Құрылысқа қабаттың жоспар			1:200
жүні	Орындаушы	Т.А.В.	Қолы
	маман	Жанелов М.Д.	

ЖЫЛЖЫМАЙТЫН МУЛК ОБЪЕКТІСІ ЖОСПАРЫНА ЭКСПЛИКАЦИЯ (к.ф-2)
ЭКСПЛИКАЦИЯ К ПЛАНУ ОБЪЕКТА НЕДВИЖИМОГО ИМУЩЕСТВА (к.ф-2)

[illegible]

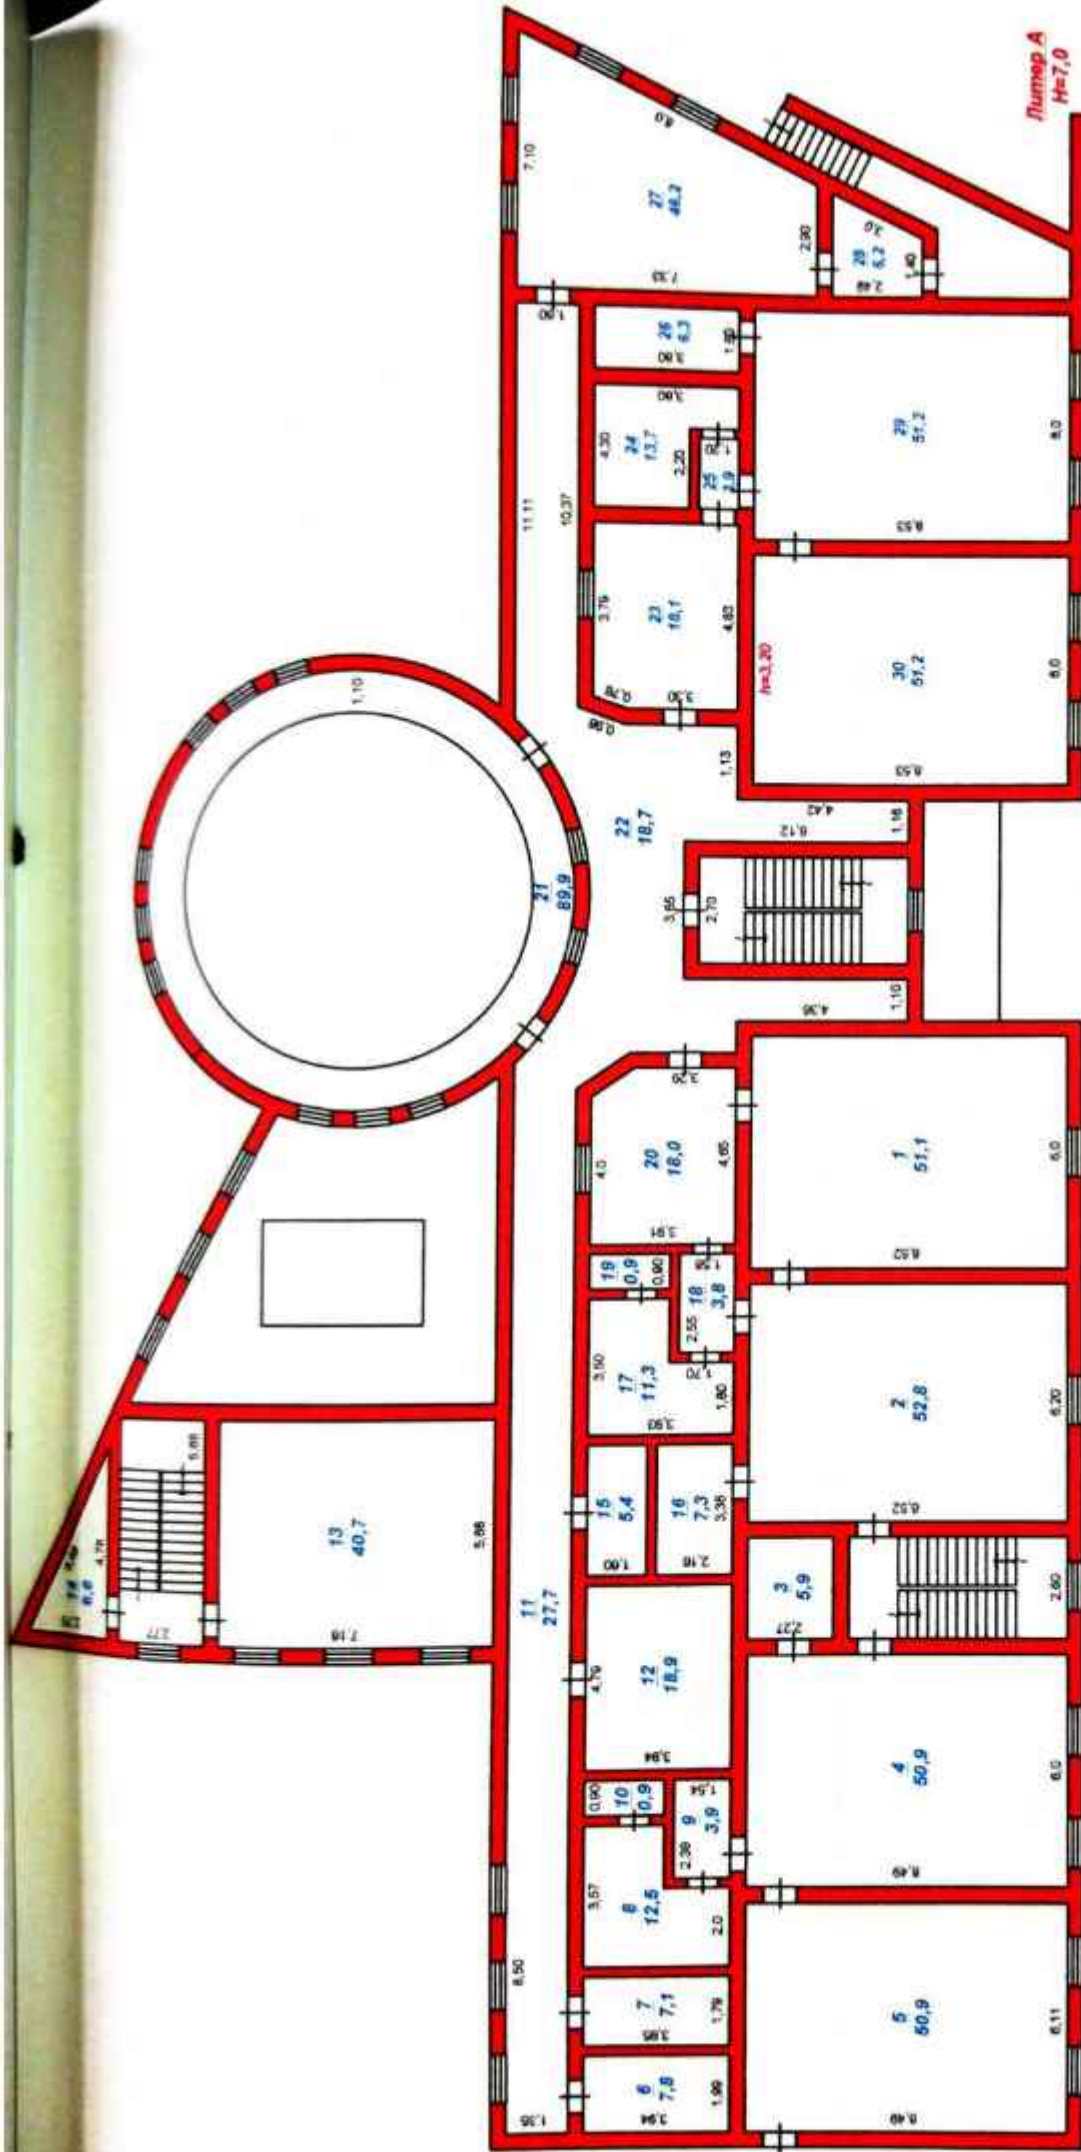

«Азаматтарға арналған үкімет» мемлекеттік корпорациясы КЕ АҚ Түркістан облысы Созақ ауданы бойынша филиалы			
Мекенжай: Созақ ауданы, Таукент а/о, Таукент а., Исмет Кеңесбаев көшесі, 165 ғим.			
Құрылысқа қабаттық жоспар			1:200
күні	Орындаушы	Т.А.Ө.	
	маман	Жанкелов М.	
	тексерген	Кидиралиев Р.	
		Қолы	

[illegible]

 облысы бойынша филиалының Жер кадастры және
 мүлік бойынша Созақ ауданының бөлімі



Отдел Созацкого района по земельному кадастру и
 недвижимости филиала некоммерческого
 акционерного общества «Государственная
 корпорация «Правительство для граждан» по
 Туркестанской области

Тіркелетін жылжымайтын мүлік объектісіне
 (көппәтерлі тұрғын үйлер, офистар, өндірістік, сауда объектілері және т.б.)
ТЕХНИКАЛЫҚ ПАСПОРТ (Н-2) / ТЕХНИЧЕСКИЙ ПАСПОРТ (Ф-2)
 на регистрируемые объекты недвижимости
 (многоквартирные жилые дома, офисы, промышленные, торговые объекты и т.п.)

1. Облысы
Область
2. Ауданы
Район
3. Қала (кенті, елді мекені)
Город (поселок, населенный пункт)
4. Қаладағы аудан
Район в городе
5. Мекен-жайы
Адрес
6. Кадастрлық нөмір
Кадастровый номер
7. Түгендеу нөмір
Инвентарный номер
8. Мақсат арналуы (жоспар бойынша литер)
Целевое назначение (литер по плану)
9. Қордың санаты
Категория фонда

Түркістан облысы
 Туркестанская область
 Созақ ауд., Таукент а.о.
 р-н Сузакский, с.о. Таукент
 Таукент а.
 с. Таукент

Ісмет Кеңесбаев көш., 165 ғим.
 ул. Исмет Кенесбаев, зд. 165

19:297:048:048:2/Б

012-16376
 қазандық(Б)
 котельная(Б)
 тұрғын емес
 нежилой

(нежилой/жилой, если вторичный объект расположен в многоквартирном жилом доме,
 необходимо указать "ВО в составе МЖД")

ЖАЛПЫ МӘЛІМЕТТЕР / ОБЩИЕ СВЕДЕНИЯ

1. Сериясы, жобаның түрі
Серия, тип проекта
2. Қабат саны
Число этажей
3. Құрылыс ауданы
Площадь застройки
4. Ғимараттың ауқымы
Объем здания
5. Жалпы алаңы
Общая площадь
6. Балконның, лоджияның және т.б.
алаңы
Площадь балкона, лоджии ж.б.
7. Тұрғын ауданы
Жилая площадь

Б
1
61,4
258
49

8. Тұрғын емес үй-жайдың ауданы
Площадь нежилых пом-ий
9. Пәтер саны
Число квартир
10. Үй-жайлар, бөлмелер саны
Число помещений, комнат
11. Қабырға материалы
Материал стен
12. Салынған жылы
Год постройки
13. Табиғи тозу
Физический износ

49
1
күйінді блоктар шлакоблоки
2014

реестровый № заказ 002172516312

Паспорт
 Паспорт составлен

18.06.2019

ж. жасалған
 г.

Бөлімше басшысы
 Руководитель отделения (қолы / подпись)

Кидиралиев Р.А.



НЕПЗП ҚҰРЫЛЫСТЫҢ КОНСТРУКТИВТІК ЭЛЕМЕНТТЕРІНІҢ ТЕХНИКАЛЫҚ СИПАТТАМАСЫ ТЕХНИЧЕСКОЕ ОПИСАНИЕ КОНСТРУКТИВНЫХ ЭЛЕМЕНТОВ ОСНОВНОГО СТРОЕНИЯ

Конструктивтік элементтердің атауы Наименование конструктивных элементов		Конструктивтік элементтердің сипаттамасы (материал, өрленуі және т.б.) Описание конструктивных элементов (материал, отделка и т.д.)	Техникалық жағдайы (отыруы, шіруі, жарылуы және т.б.) Техническое состояние (осадка, гниль, трещины и т.д.)	Тоғу % Износ %	Ағымдағы өзгерістер / Текущие изменения
2		3	4	5	6
Қызыл асп элемент		бетон бетон	Жақсы Хорошее		
ішкі және сыртқы тұрақты қабырғалары внутренние и внешние капитальные стены		күйінді блоктар шлакоблоки	Жақсы Хорошее		
қабырға перегородки					
Аражабын разделитель	шіттерлік чердачное	т/б плиталар ж/б плиты	Жақсы Хорошее		
	қабаттаралық междуэтажное	т/б плиталар ж/б плиты	Жақсы Хорошее		
ір ля		профилді тақта профлист	Жақсы Хорошее		
Еден Полы	1-ші қабаттың 1-го этажа	бетон бетон	Жақсы Хорошее		
	келесі қабаттардың последующих этажей				
Ойықтар Проемы	терезелер окна	пластик пластик	Жақсы Хорошее		
	есіктер двери	металды металлические	Жақсы Хорошее		
еу жұмыстары отделочные работы	ішкі внутренние	сырланған оштукатурено	Жақсы Хорошее		
	сыртқы наружные	сырланған оштукатурено	Жақсы Хорошее		
ік су мен қамтамасыздандырылған мее водоснабжение					
қыры / Водопровод					
лизация / Канализация					
стрмен жарықтандыру строосвещение		ие / да	Жақсы Хорошее		
Отопление	пешті / печное				
	газ пешті / печное газовое				
	ЖЭО-нан / от ТЭЦ				
	АГВ-дан / от АГВ				
	жеке жылу қондырғынан от индивидуальной отопительной установки	газбен на газе			
		қатты отын мен на твердом топливе	ие / да		
аудандық қазандығынан от районной котельной	газбен на газе				
	қатты отын мен на твердом топливе				
қа жұмыстар / Разные работы					

алық паспортқа қоса берілетін құжаттардың тізбесі
нь документов, прилагаемых к техническому паспорту:

Қабаттық жоспарлар

Позтажные планы

Қабаттық жоспарларға экспликация

Экспликация к позтажным планам

Ерекше белгілері

Особые отметки

1

1

Жер бағытын өзгертетін құжаттар бойынша / По землеотводным документам		Салынған аудан, м2 / Застроенная площадь, м2			Салынбаған аудан / Незастроенная площадь												
1	2	3	4	5	6	7	8	9	10	11	12	13	14	15	16	17	18
	Шындығында пайдаланғаны бойынша / По фактическому использованию	барлығы / всего	негізгі құрылыс астында / под основными строениями	Басқа да салулар мен құрылыс астында / под прочими постройками и сооружениями	асфальт жабулар / асфальтовые покрытия	басқа да алмаст. / прочие замощения	топырақ / грунт	барлығы / всего	Спорттық / спортивные	балалардың / детские	шаруашылық / хозяйственные	барлығы / всего	ағашты көгал алаң / газон с деревьями	жемісті бак / плодовой сад	көгал алаң, гүл өсетін клумба / газоны, цветочные клумбы	бақша / огород	басқа / прочие

Негізгі және қызметтік құрылыстардың, суық жағдай салынғандардың, подвалдардың, аула құрылыстарының, жолдардың тағайындалуы мен сипаттамасы / Назначение и характеристика основных и служебных строений, холодных пристроек, подвалов, дворовых сооружений, замощений


Жоспар бойынша литер / Литер по плану	Тағайындау / Назначение	Ауданы, м2 / Площадь, м2	Көлемі, м3 / Объем, м3	Тоғу / Износ, %	Конструктивтік элементтердің сипаттамасы / Описание конструктивных элементов					
					ірітас / фундамент	қабырғалар және қақпақтар / стены и перегородки	жабылудың / перекрытия	төбе жабындысы / кровля	егендер / полы	ойықтар / проемы
1	2	3	4	5	6	7	8	9	10	11
Б	казанлық қотельная	61,4	258,0	0	бетон	күйінді блоктар шлакоблоком	т/б плиталар ж/б плиталар	профилді такта профлист	бетон	пластик плиталар
Г1	әжетхана	14,0	35,0	0	бетон	күйінді блоктар	ағашты түптеу	профилді такта профлист	бетон	карпайым простыня
Итого:		75,4	293,0							

Орындаған маман(дар)
Выполнил(и) специалист(ы)
Жанкеев М.Д.

Бөлімше басшысы
Руководитель отделения
Кидиралиев Р.А.

18.06.2019 ж. жағдайына құрастырылған

реестр бойы № 002172516312

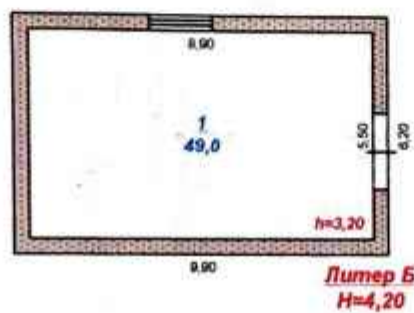

«Азаматтарға арналған үкімет» мемлекеттік корпорациясы КЕ АҚ Түркістан облысы бойынша филиалы			
Мекенжай:		Созақ ауданы, Таукент а/о, Таукент а., Исмет Кеңесбаев көшесі, 165 ғим.	
Құрылысқа қабаттық жоспар			1:200
күні	Орындаушы	Т.А.Ө.	Қолы
	маман	Жанкелов М.	
	тексерген	Кидиралиев Р.	





